


VERDIEPING 1

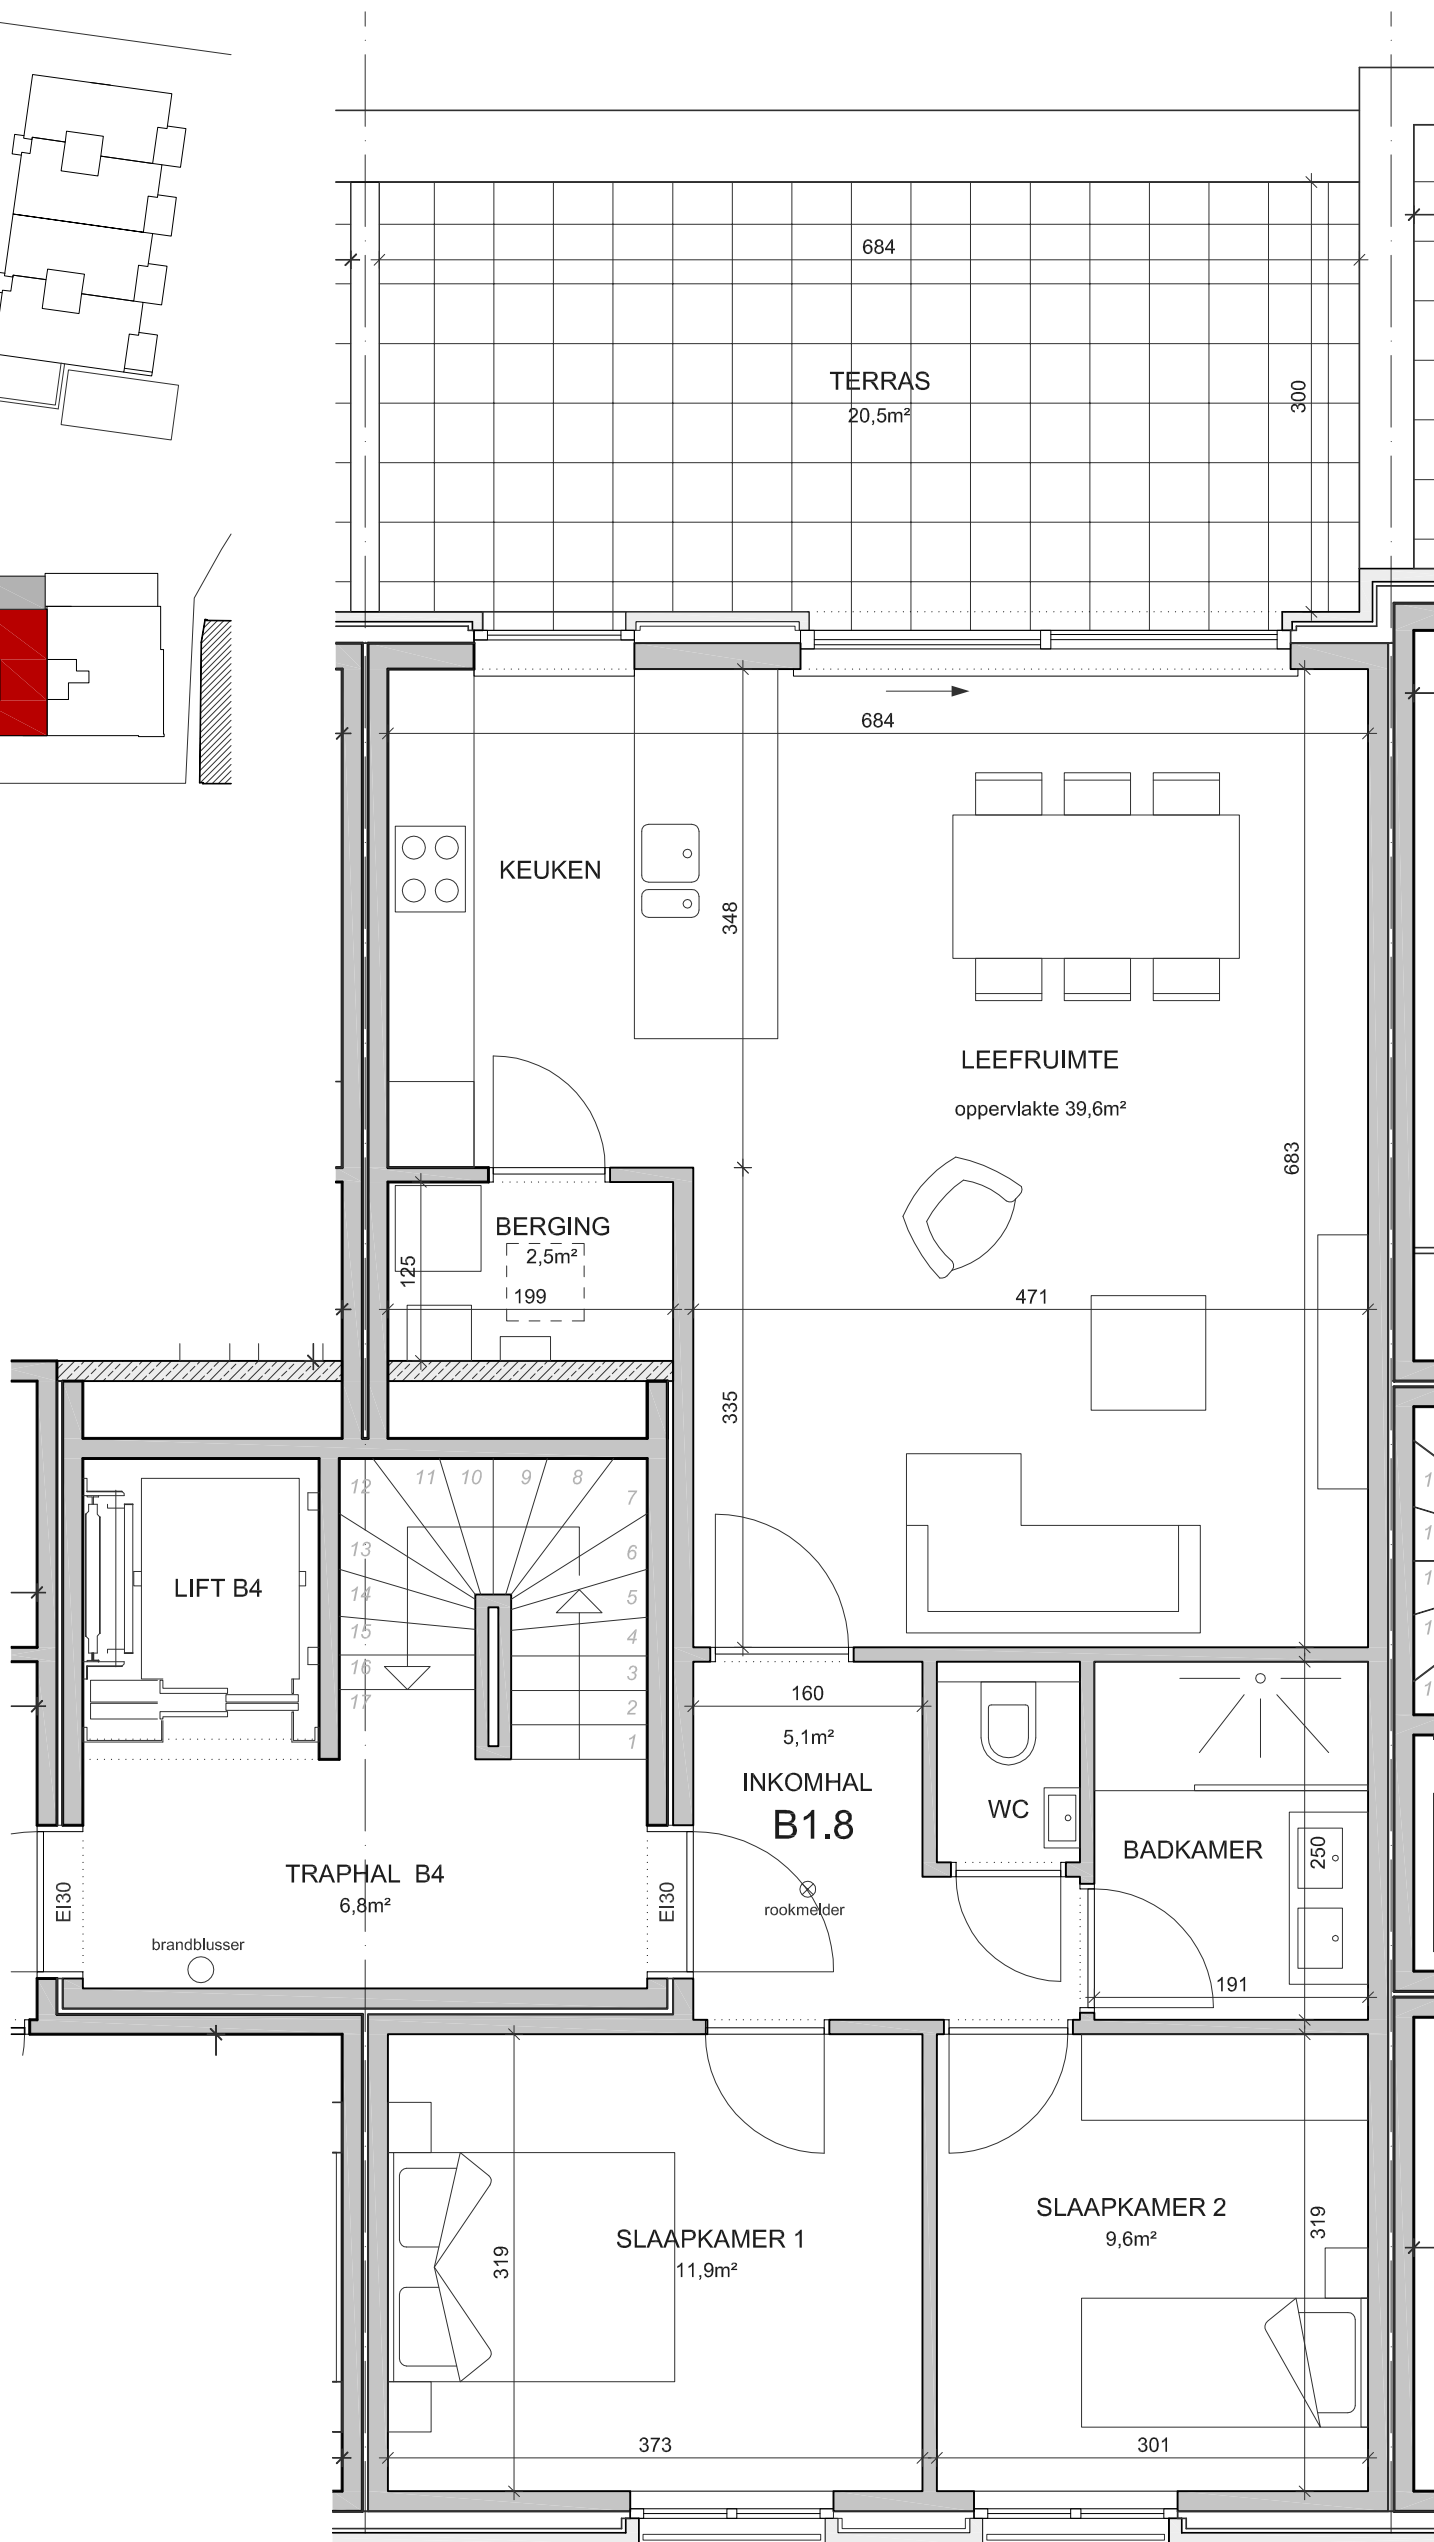

Dit plan is indicatief, alle maten zijn richtgevend  
 Het voorgestelde meubilair is enkel illustratief

BRUTO OPPERVLAKTE APPARTEMENT : 87,3 m<sup>2</sup>